

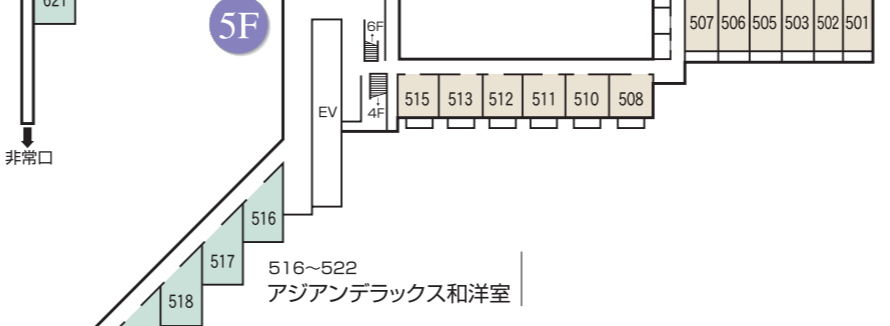
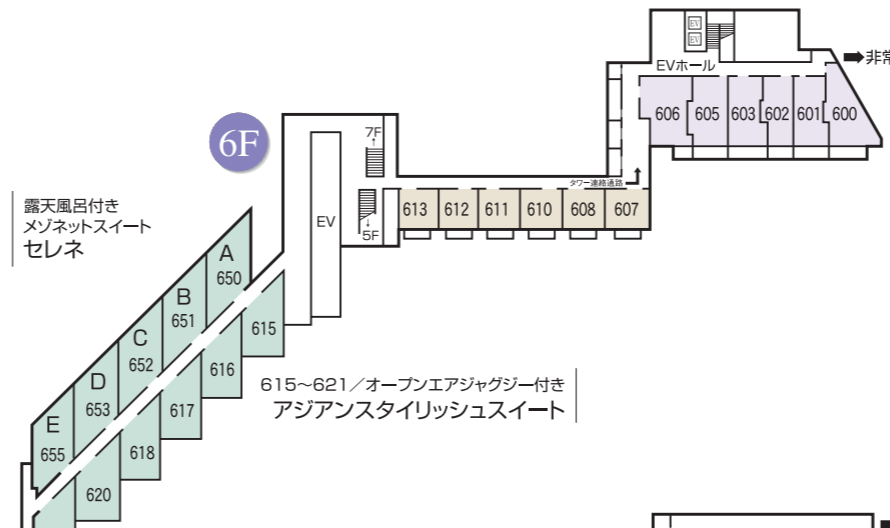
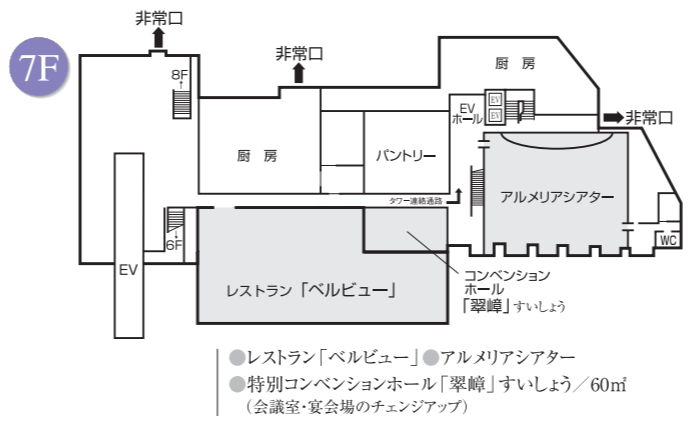









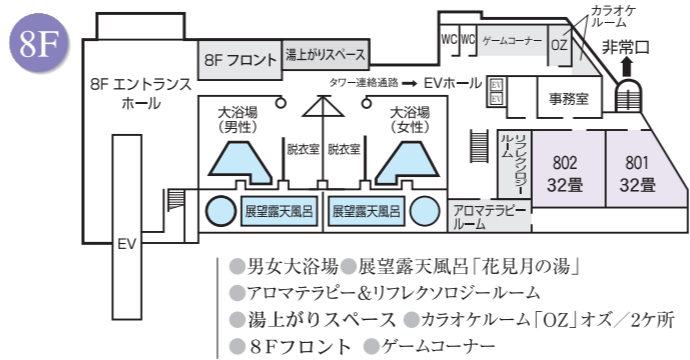


ホテルくさかべアルメリア 全館平面図

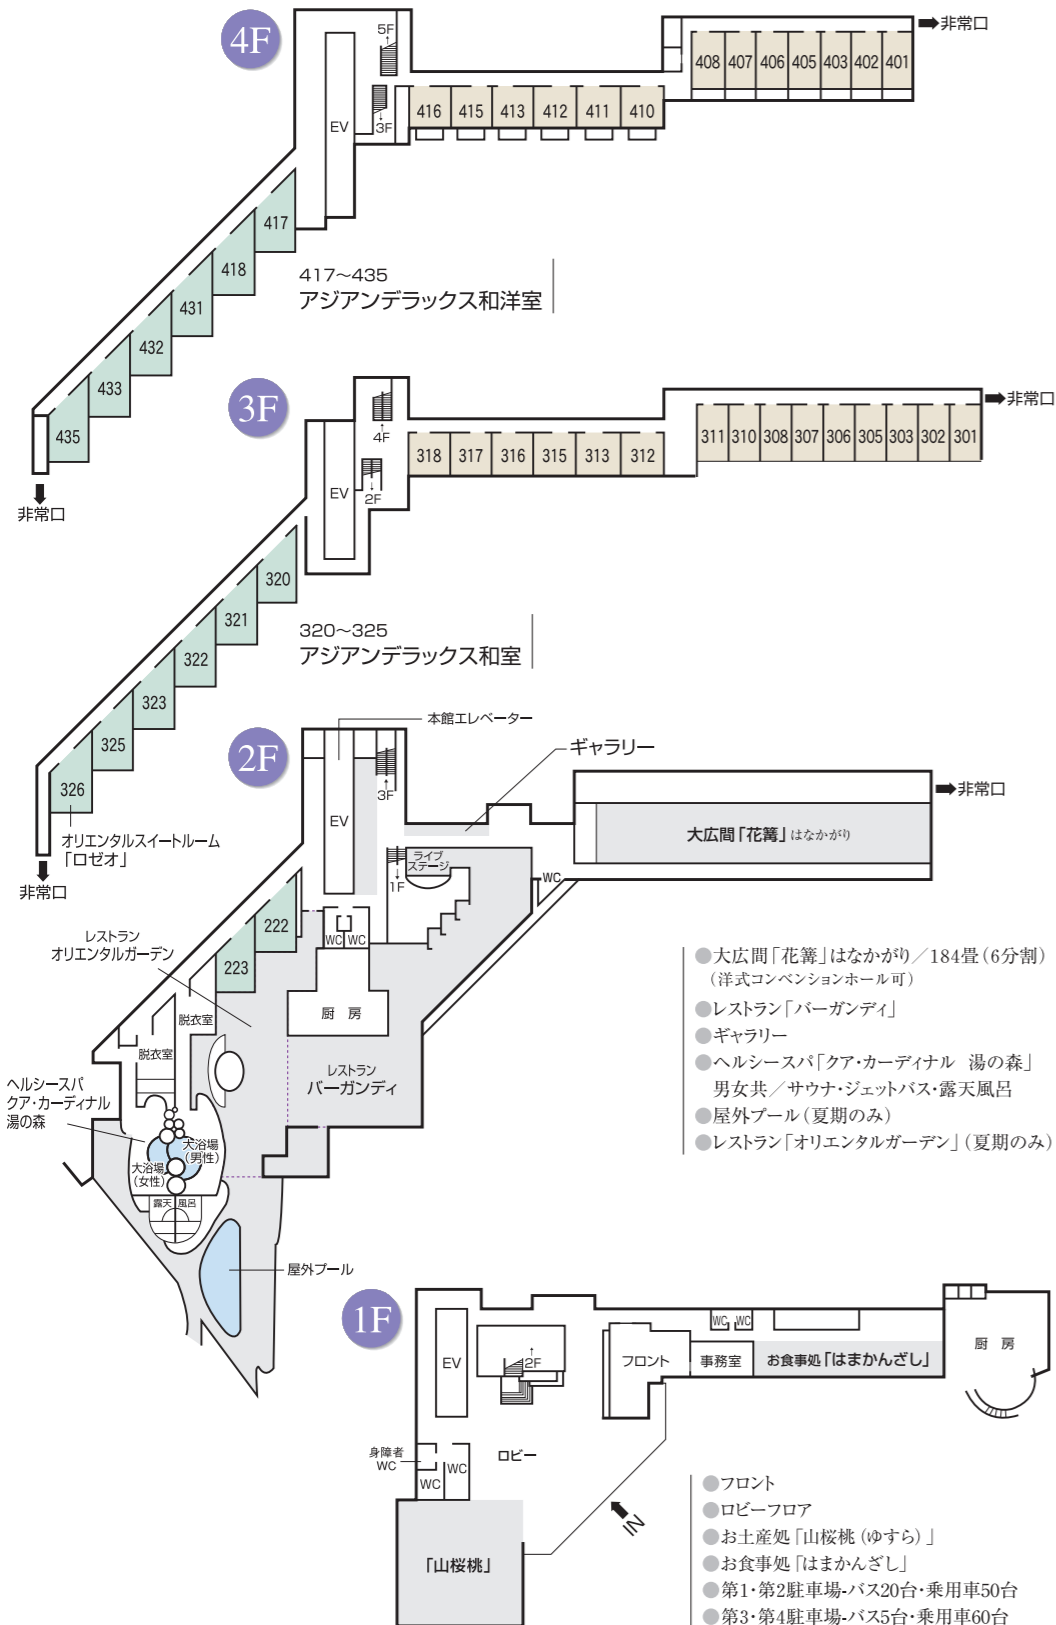

館内ご案内

■収容人員/726名 ■客室数/125室 ○ロイヤルメゾネットスイート「インベリアル」1室 ○ロイヤルスイート「ビスター」1室 ○メゾネットスイート「セレネ」5室 (露天風呂付き客室) ○オリエンタルスイート「ロゼオ」1室 ○アジアンスタイリッシュスイート/6室 ○アジアンスタイリッシュスタンダード和室/31室 ○アジアンスタイリッシュスタンダード和洋室8帖+TW/12室 ○和室32帖/2室、18帖/3室、16帖/5室、14帖/6室、12帖/36室、10帖/15室 ○洋室TW/1室 ■宴会場○2F/184帖(6仕切)、18帖×2室○8F/64帖(2仕切) ■レストラン/4箇所 ■スカイラウンジミュージカ/2層タイプ ■カフェ/2箇所 ■味処 ■カラオケルーム ■ゲームコーナー ■コンベンションホール ■アロマテラピールーム ■フットリフレクソロジー ■会議室 ■プール ■大浴場/2箇所 ■露天風呂 ■展望露天風呂 ■8Fフロント ■湯上がりスペース ■アルメリアシアター ■お土産処

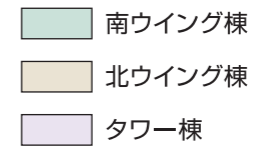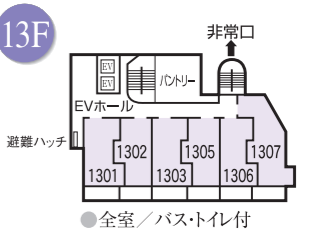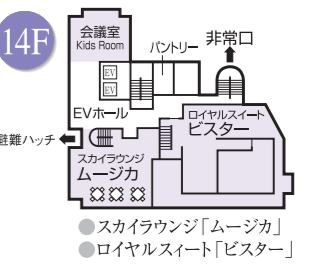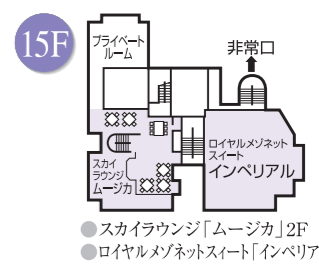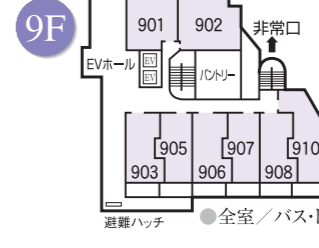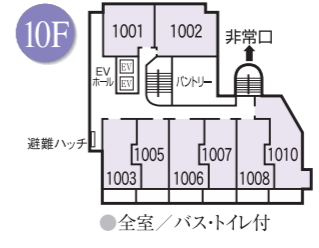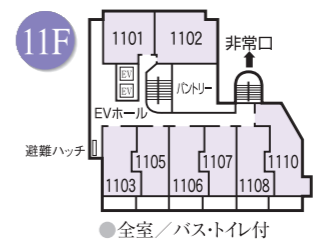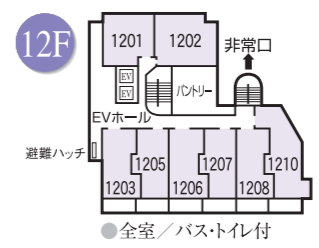

| タワー棟 | |
|-----------------------------------------------------------|-----|
| ロイヤルメゾネットスイート「インベリアル」1500 | 15F |
| ロイヤルスイート「ビスター」1400 スカイラウンジ「ミュージカ」 | 14F |
| 客室 1301~1307 | 13F |
| 客室 1201~1210 | 12F |
| 客室 1101~1110 | 11F |
| 客室 1001~1010 | 10F |
| 客室 901~910 | 9F |
| 客室 801~802 ゲームコーナー、カラオケルーム「OZ」、 アロマテラピー&フットリフレクソロジー | 8F |
| コンベンション「翠嶺」 アルメリアシアター | 7F |
| 客室 600~606 | 6F |
| 客室 501~515 | 5F |
| 客室 401~416 | 4F |
| 客室 301~318 | 3F |
| ギャラリー、大広間「花篝」 | 2F |
| フロント、ロビー、お食事処「はまかんざし」 | 1F |

| 北ウイング棟 | |
|----------------------------------------------|----|
| 展望露天風呂「花見月の湯」 8Fフロント 湯上がりスペース | 8F |
| レストラン「ベルビュー」 | 7F |
| 客室 607~613 | 6F |
| 客室 501~515 | 5F |
| 客室 417~435 アジアnderラックス和洋室 | 4F |
| 客室 320~325 アジアンデラックス和室 オリエンタルスイート「ロゼオ」326 | 3F |
| 客室 222~223、レストラン「バーガーデン」 クア・カーディナル「湯の森」 | 2F |
| お土産処「山桜桃」 | 1F |